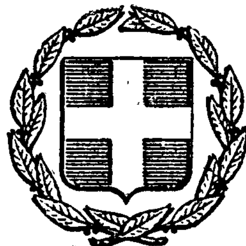


ΕΦΗΜΕΡΙΣ ΤΗΣ ΚΥΒΕΡΝΗΣΕΩΣ
ΤΗΣ ΕΛΛΗΝΙΚΗΣ ΔΗΜΟΚΡΑΤΙΑΣ

ΕΝ ΑΘΗΝΑΙΣ ΤΗ 23 ΜΑΐΟΥ 1979 | ΤΕΥΧΟΣ ΤΕΤΑΡΤΟΝ | ΑΡΙΘΜΟΣ ΦΥΛΛΟΥ 298

ΠΕΡΙΕΧΟΜΕΝΑ

ΑΠΑΛΛΟΤΡΙΩΣΕΙΣ

ΑΠΟΦΑΣΕΙΣ

ΠΟΛΕΟΔΟΜΙΑ

ΑΠΟΦΑΣΕΙΣ

ΑΠΑΛΛΟΤΡΙΩΣΕΙΣ

ΑΠΟΦΑΣΕΙΣ

'Αριθ. Ζα/655 (1)

Περὶ κηρύξεως ἐκτάσεως ὡς ἀναδασωτέας στὸ Ν. 'Αχαΐας.

Ο ΝΟΜΑΡΧΗΣ ΑΧΑΪΑΣ

Έχοντας ὑπόψη:

1. Τὶς διατάξεις τῶν ἄρθρων 108, 191, 195 μέχρι καὶ 205 τοῦ Ν.Δ. 86/69 «περὶ δασικοῦ κώδικος», καθὼς καὶ τὶς διατάξεις τῶν ἄρθρων 24 καὶ 117 τοῦ Συντάγματος τῆς Ἑλλάδος.

2. Τὶς ἀριθ. 5684/499/ἐγκ. 48/11.2.71, 88854/7483/ἐγκ. 104/1.10.75, 114812/2946/ἐγκ. 154/24.12.75. 10582/539/13.2.76, 215696/1451/9.5.77, 217606/1610/13.6.77 καὶ 204809/761/24.2.78 διαταγὲς τοῦ Ὑπουργείου Γεωργίας.

3. Τὶς διατάξεις τῶν Ν. 3200/55, Ν.Δ. 532/70 καὶ Β.Δ. 709/70, σὲ συνδυασμὸ μὲ τὴν ἀριθ. Α. 14058/30.6.78 ἄρθρ. 5 κεφ. Θ—ΙΙΙ ἐδ. 20 ἀπόφαση τοῦ Νομάρχη 'Αχαΐας, γιὰ ἀνάθεση τῆς ἐξουσίας στοὺς προϊσταμένους νὰ ὑπογράφουν μὲ τὴν ἔνδειξη «Μὲ ἐντολὴ Νομάρχη».

4. Τὴ 1300/24.3.79 σχετικὴ πρόταση τοῦ Δασαρχείου Αἰγίου καὶ χωρὶς πρόταση τῆς Φιλοδασικῆς 'Επιτροπῆς Αἰγίου, γιατὶ δὲν λειτουργεῖ, καὶ τὸ 1063/40/5.3.77 Πρωτόκολλο Διοικητικῆς 'Αποβολῆς Δασαρχείου Αἰγίου ,καὶ

5. Τό, μὲ κλίμακα 1 : 20.000 ἀπόσπασμα χάρτη, καθὼς καὶ τὸ ἀπὸ 24.3.79 πρόχειρο κατατοπιστικό, μὲ κλίμακα 1 : 2000, σχεδιάγραμμα τῆς ἀναδασωτέας ἐκτάσεως, τὸ ὁποῖο ἔφτιαξε ὁ Δασάρχης Αἰγίου Νικόλαος Χοχλιοῦρος, ἀποφασίζουμε:

Κηρύσσουμε ὡς ἀναδασωτέο, τὸ παρακάτω τμῆμα Δημόσιας δασικῆς ἐκτάσεως, συνολικοῦ ἐμβαδοῦ ἐννέα χιλιάδων τετρακοσίων τριάντα τεσσάρων (9.434) τετρ. μ., ἡ ὁποία (ἔκταση) φέρει τὴ γενικὴ τοπωνυμία «ΠΡΟΒΟΛΗ» καὶ βρίσκεται στὴν περιφέρεια τῆς Κοινότητας Ροδιᾶς, 'Επαρχίας Αἰγιαλείας, Νομοῦ 'Αχαΐας.

Ἡ ἀναδασωτέα αὐτὴ ἔκταση, ὅπως φαίνεται καὶ στὸ σχετικὸ σχεδιάγραμμα, συνορεύει ὅπως παρακάτω:

Βορείως: Μὲ τεμάχια Δημοσ. Δασ. ἐκτάσεως καὶ ἀκτὴ Θαλάσσης.

Νοτίως: Μὲ Δημόσια Δασ. ἔκταση καὶ ἄμπελο 'Αφῶν 'Αλεξοπούλου.

'Ανατολικῶς: Μὲ χείμαρρο Κερυνίτη.


Δυτικῶς: Μὲ ἀγρόκτημα Ριζοπούλου.

Σκοπὸς γιὰ τὸν ὁποῖο κηρύσσεται ὡς ἀναδασωτέα, ἡ παραπάνω ἔκταση εἶναι: α) ἡ ἀποκατάσταση τῆς δασικῆς βλαστήσεως ἀπὸ χαλέπιο πεύκη κλπ., ἡ ὁποία (βλάστηση) ὑπῆρχε, ἀλλὰ καταστράφηκε ἀπὸ παράνομη ἐκχέρσωση καὶ κατάληψη ποὺ ἔγινε κατὰ τὸ γ' 10ήμερο Φεβρουαρίου 1977 καὶ β) ἡ ὁλοκληρωτικὴ ἀναγέννησή της καὶ γενικὰ ἡ προστασία της καὶ ἡ ἀποφυγὴ ἀλλαγῆς τοῦ χαρακτῆρα της.

Ἡ ἀπόφαση αὐτὴ νὰ δημοσιευθεῖ στὴν 'Εφημερίδα τῆς Κυβερνήσεως.


Πάτραι, 31 Μαρτίου 1979

Μὲ ἐντολὴ Νομάρχη
Ὁ Διευθυντὴς Δασῶν
ΑΛΕΞ. ΜΠΛΕΤΑΣ

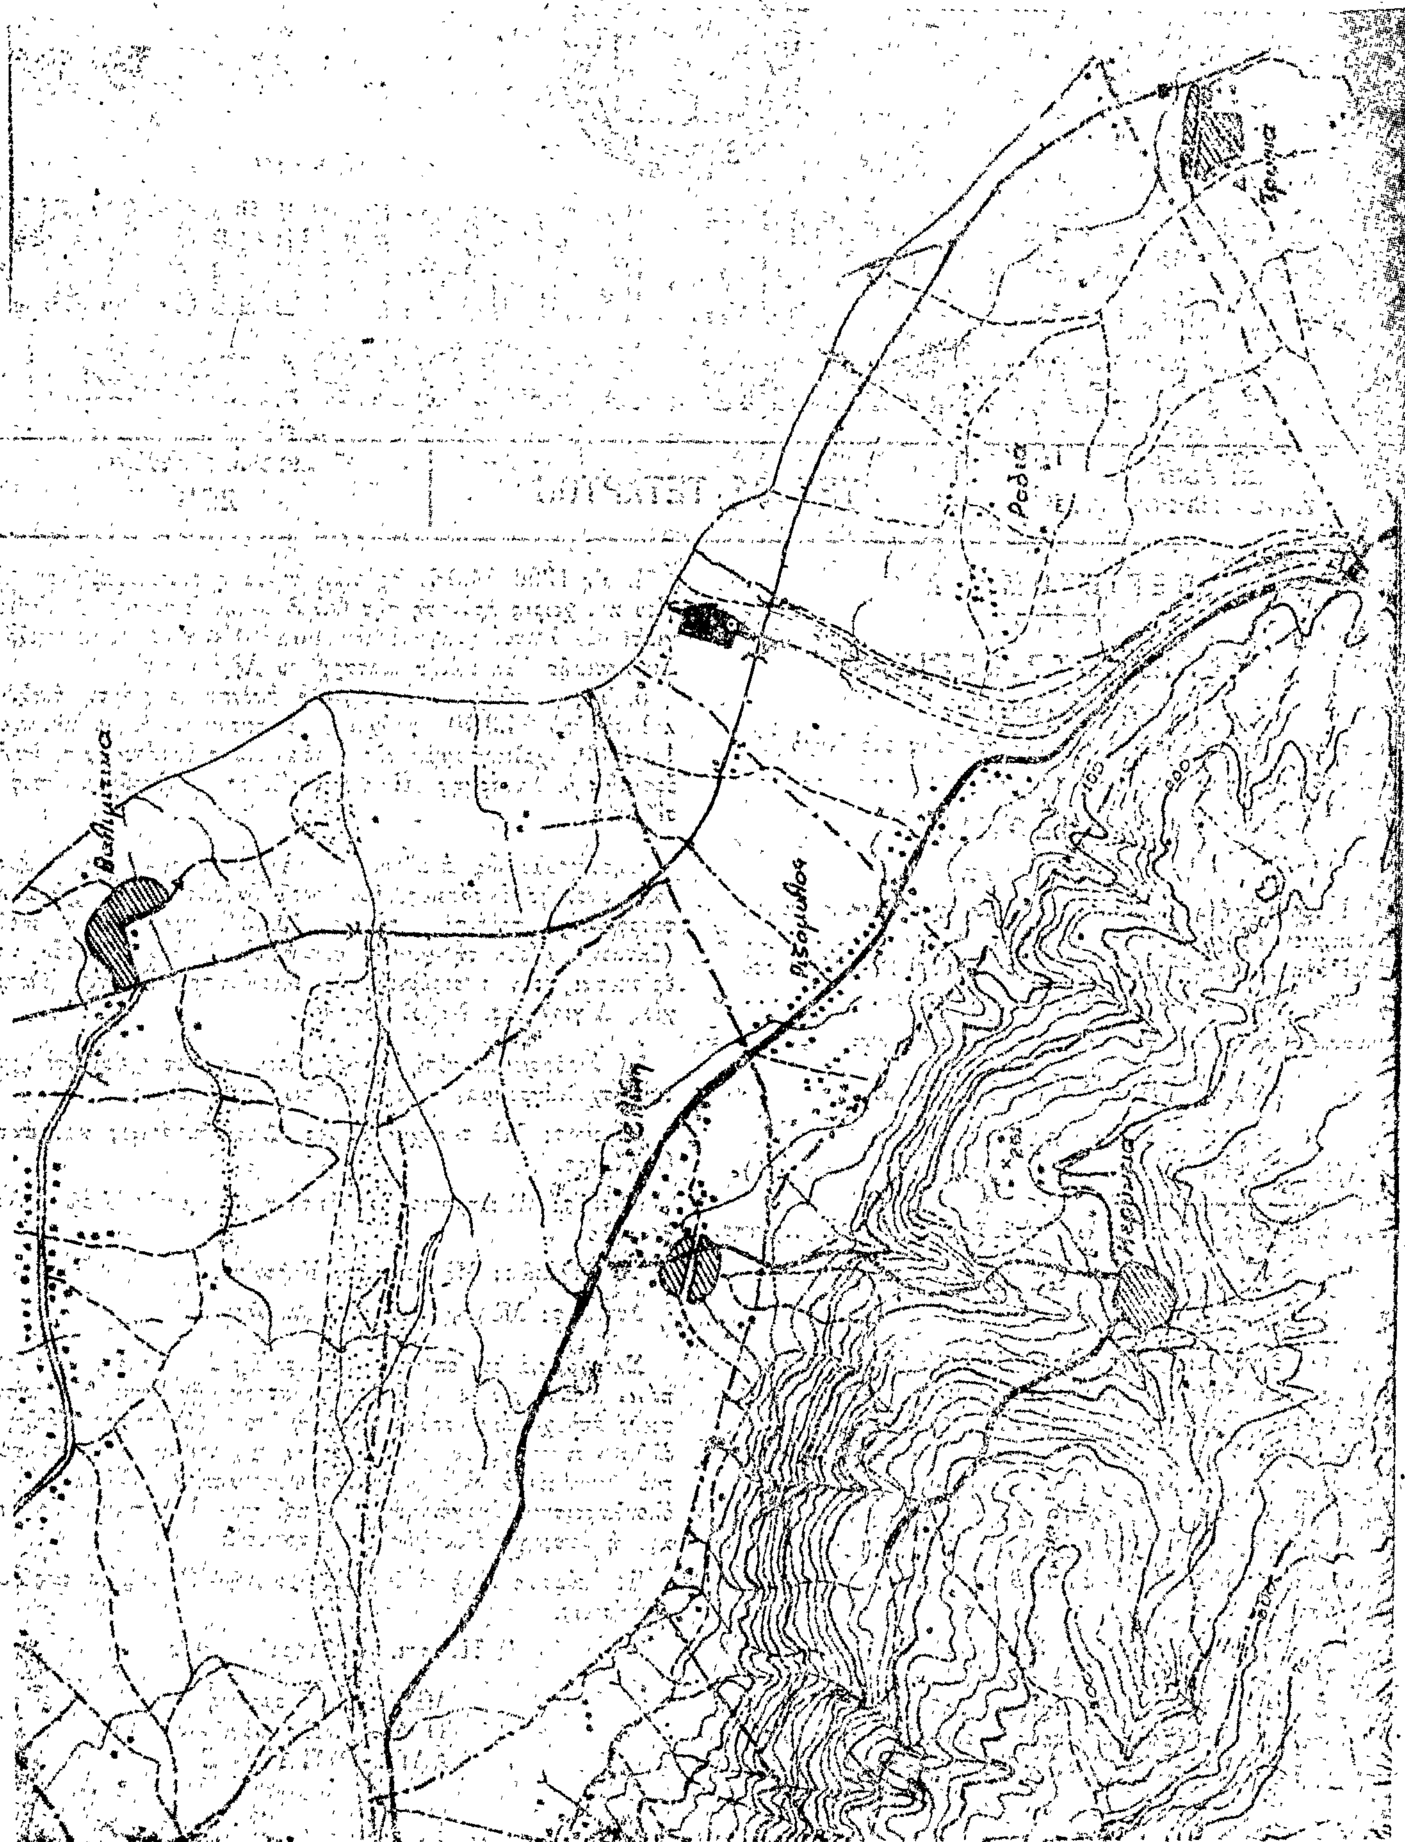

ΝΟΜΑΡΧΙΑ ΑΧΑΪΑΣ
ΔΑΣΑΡΧΕΙΟ ΑΙΓΙΟΥ

Σχεδιάγραμμα
Καταληφθείσης δημ. δασ. εκτάσεως στην θέση
«Προβολή» περιφερείας Κοινότητος Ροδιάς.

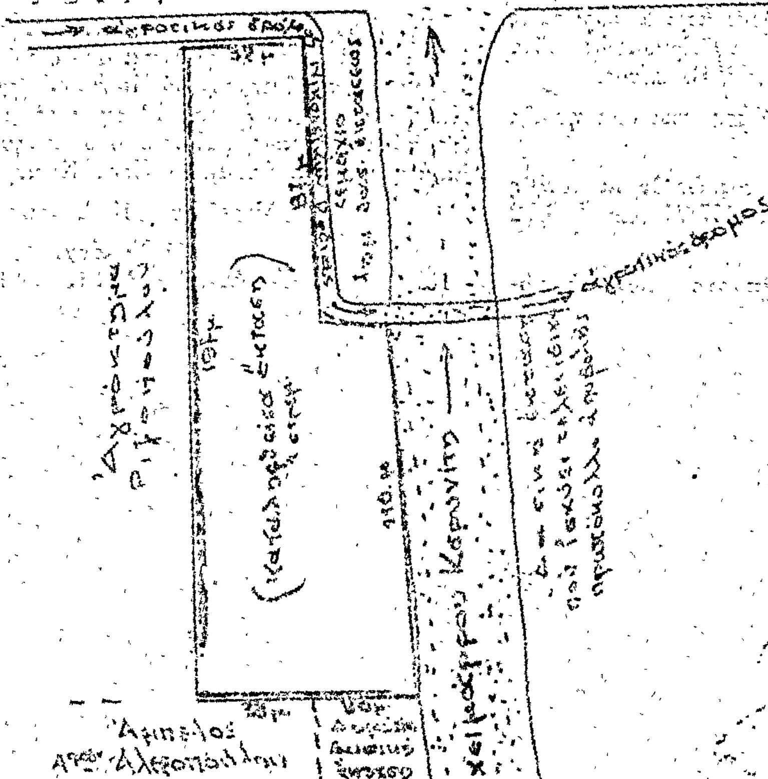

Κλίμαξ 1:2000


Αίγιο 14-3-1979
ο Δασάρχης Αιγίου

Νικ. Χαχλιούρος
Δασολόγος με 4ο βαθμό.

Υπόμνημα.-

[pattern] - καταληφθείσα έκτασις

Θεωρήθηκε και συμφωνεί ... με την αριθ. 71/655 ... απόφαση ... 31/3/80

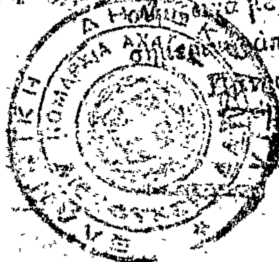

Κλίμαξ 1:20.000

ΠΟΛΕΟΔΟΜΙΑ

ΑΠΟΦΑΣΕΙΣ

'Αριθ. ΤΥ. 1274 (2)

Περὶ τροποποιήσεως ρυμοτομικοῦ σχεδίου Κοινότητος Δοκιμίου Τριχωνίδος στὸ Ν. Αἰτωλ/νίας.

Ο ΝΟΜΑΡΧΗΣ ΑΙΤΩΛΙΑΣ ΚΑΙ ΑΚΑΡΝΑΝΙΑΣ

Ἔχοντας ὑπόψη:

1. Τὶς διατάξεις τοῦ Ν. 3200/55 περὶ Διοικητικῆς ἀποκεντρώσεως.

2. Τὶς διατάξεις τοῦ ἀπὸ 20.6.55 Β. Δ/τος περὶ ἐξαιρέσεως ἀπὸ τῆς κατὰ τὴν παρ. 1 τοῦ ἄρθρου 1 τοῦ Ν. 3200/1955 ἁρμοδιότητος τοῦ Ὑπουργείου Δημοσίων Ἔργων.

3. Τὶς διατάξεις τοῦ 863/70 Β. Δ/τος περὶ διαρθρώσεως τοῦ Ὑπουργείου Συγκοινωνιῶν καὶ Δημ. Ἔργων ὡς τοῦτο ἐτροποποιήθη διὰ τοῦ ὑπ' ἀριθ. 572/67 Β. Δ/τος.

4. Τὶς διατάξεις τοῦ 532/70 Ν. Δ/τος περὶ διοικητικῆς ἀποκεντρώσεως.

5. Τὶς διατάξεις τοῦ 712/70 Β. Δ/τος ὡς ἐτροποποιήθη καὶ συνεπληρώθη διὰ τῶν ὑπ' ἀριθ. 677/71 καὶ 198/72 Β. Δ/των.

6. Τὴν Λ7/16/11/7.10.70 κοινὴ ἀπόφαση τῶν Ὑπουργῶν περὶ ὀργανώσεως τῶν Περιφ/κῶν Ὑπηρεσιῶν τοῦ ΥΠ.Δ.Ε.

7. Τὴν Λ9/1–8/3/9.8.71 κοινὴ ἐγκύκλιο τῶν Πρωθυπουργοῦ, Ἀντιπροέδρου καὶ Ὑπουργοῦ τῶν Ἐσωτερικῶν περὶ ὀργανώσεως τῶν Νομαρχιῶν.

8. Τὶς διατάξεις: α) Τοῦ ἀπὸ 17.7.23 Ν.Δ. περὶ σχεδίων πόλεων, β) Τοῦ Α.Ν. 314/68 περὶ ἁρμοδιότητος ἐπὶ θεμάτων ἐγκρίσεως, ἐπεκτάσεως κλπ σχεδίων πόλεων, γ) Τοῦ Ν.Δ. 1018/21.10.71 (Φ.Ε.Κ. 220 Α'), δ) Τοῦ Ν.Δ. 8/73 περὶ Γ.Ο.Κ.

9. Τὴ σύμφωνη γνωμοδότηση τοῦ Νομ/κοῦ Συμβουλίου Δ.Ε. διατυπωθεῖσα στὸ ὑπ' ἀριθ. 1/1979 πρακτικὸ αὐτοῦ (θέμα 11ο), ἀποφασίζουμε:

Ἀπορρίπτουμε: 1) Τὴν μετατόπιση τῆς διαχωριστικῆς γραμμῆς μεταξὺ τῶν τομέων Α' καὶ Β'. 2) Τὴν ἀλλαγὴν τοῦ συστήματος τῆς Β' Ζώνης. 3) Τὴν αὔξηση τοῦ ἀριθμοῦ ὀρόφων.

Ἐγκρίνουμε: 1) Τὴν κατάργηση τῆς ὁδοῦ μεταξὺ τῶν Ο.Τ. 16 καὶ 25 ὅπως φαίνεται στὸ συνημμένο τοπογραφικὸ διάγραμμα τοπ. μηχανικοῦ Ἰωάννου Βαΐνᾶ. 2) Τὴν μετατόπιση τῶν Ο.Τ. 70 καὶ 71 πρὸς τὸ μέρος τοῦ ὑπάρχοντος αὔλακος ὅπως φαίνεται στὸ συνημμένο τοπογραφικὸ διάγραμμα πολ. ὑπομ/κοῦ Κων. Καραγεώργου.

Μεσολόγγι, 13 Ἀπριλίου 1979

Ὁ Νομάρχης
ΑΘΑΝ. ΚΑΡΑΓΚΟΥΝΙΔΗΣ

ΠΡΟΤΕΙΝΟΜΕΝΗ ΤΡΟΠΟΠΟΙΗΣΗ ΡΥΜΟΤΟΜΙΚΟΥ ΣΧΕΔΙΟΥ ΚΟΙΝΟΤΗΤΟΣ ΔΟΚΙΜΙΟΥ


ΜΕΤΑΞΥ ΤΩΝ Ο.Τ. 69 – ΠΛΑΤΕΙΑ ΣΧΕΔΙΟΥ

ΚΛΙΜΑΞ 1:200

ΑΓΡΙΝΙΟ ... 1985

Ο

ΣΥΝΤΑΞΑΣ

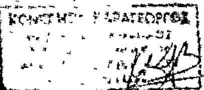

Ο.Τ. 69


Ο.Τ. 70


πρασιά


ΟΔΟΣ ΣΧ. Πορείας

πεζοδρ.

ΕΘΕΩΡΗΘΗ

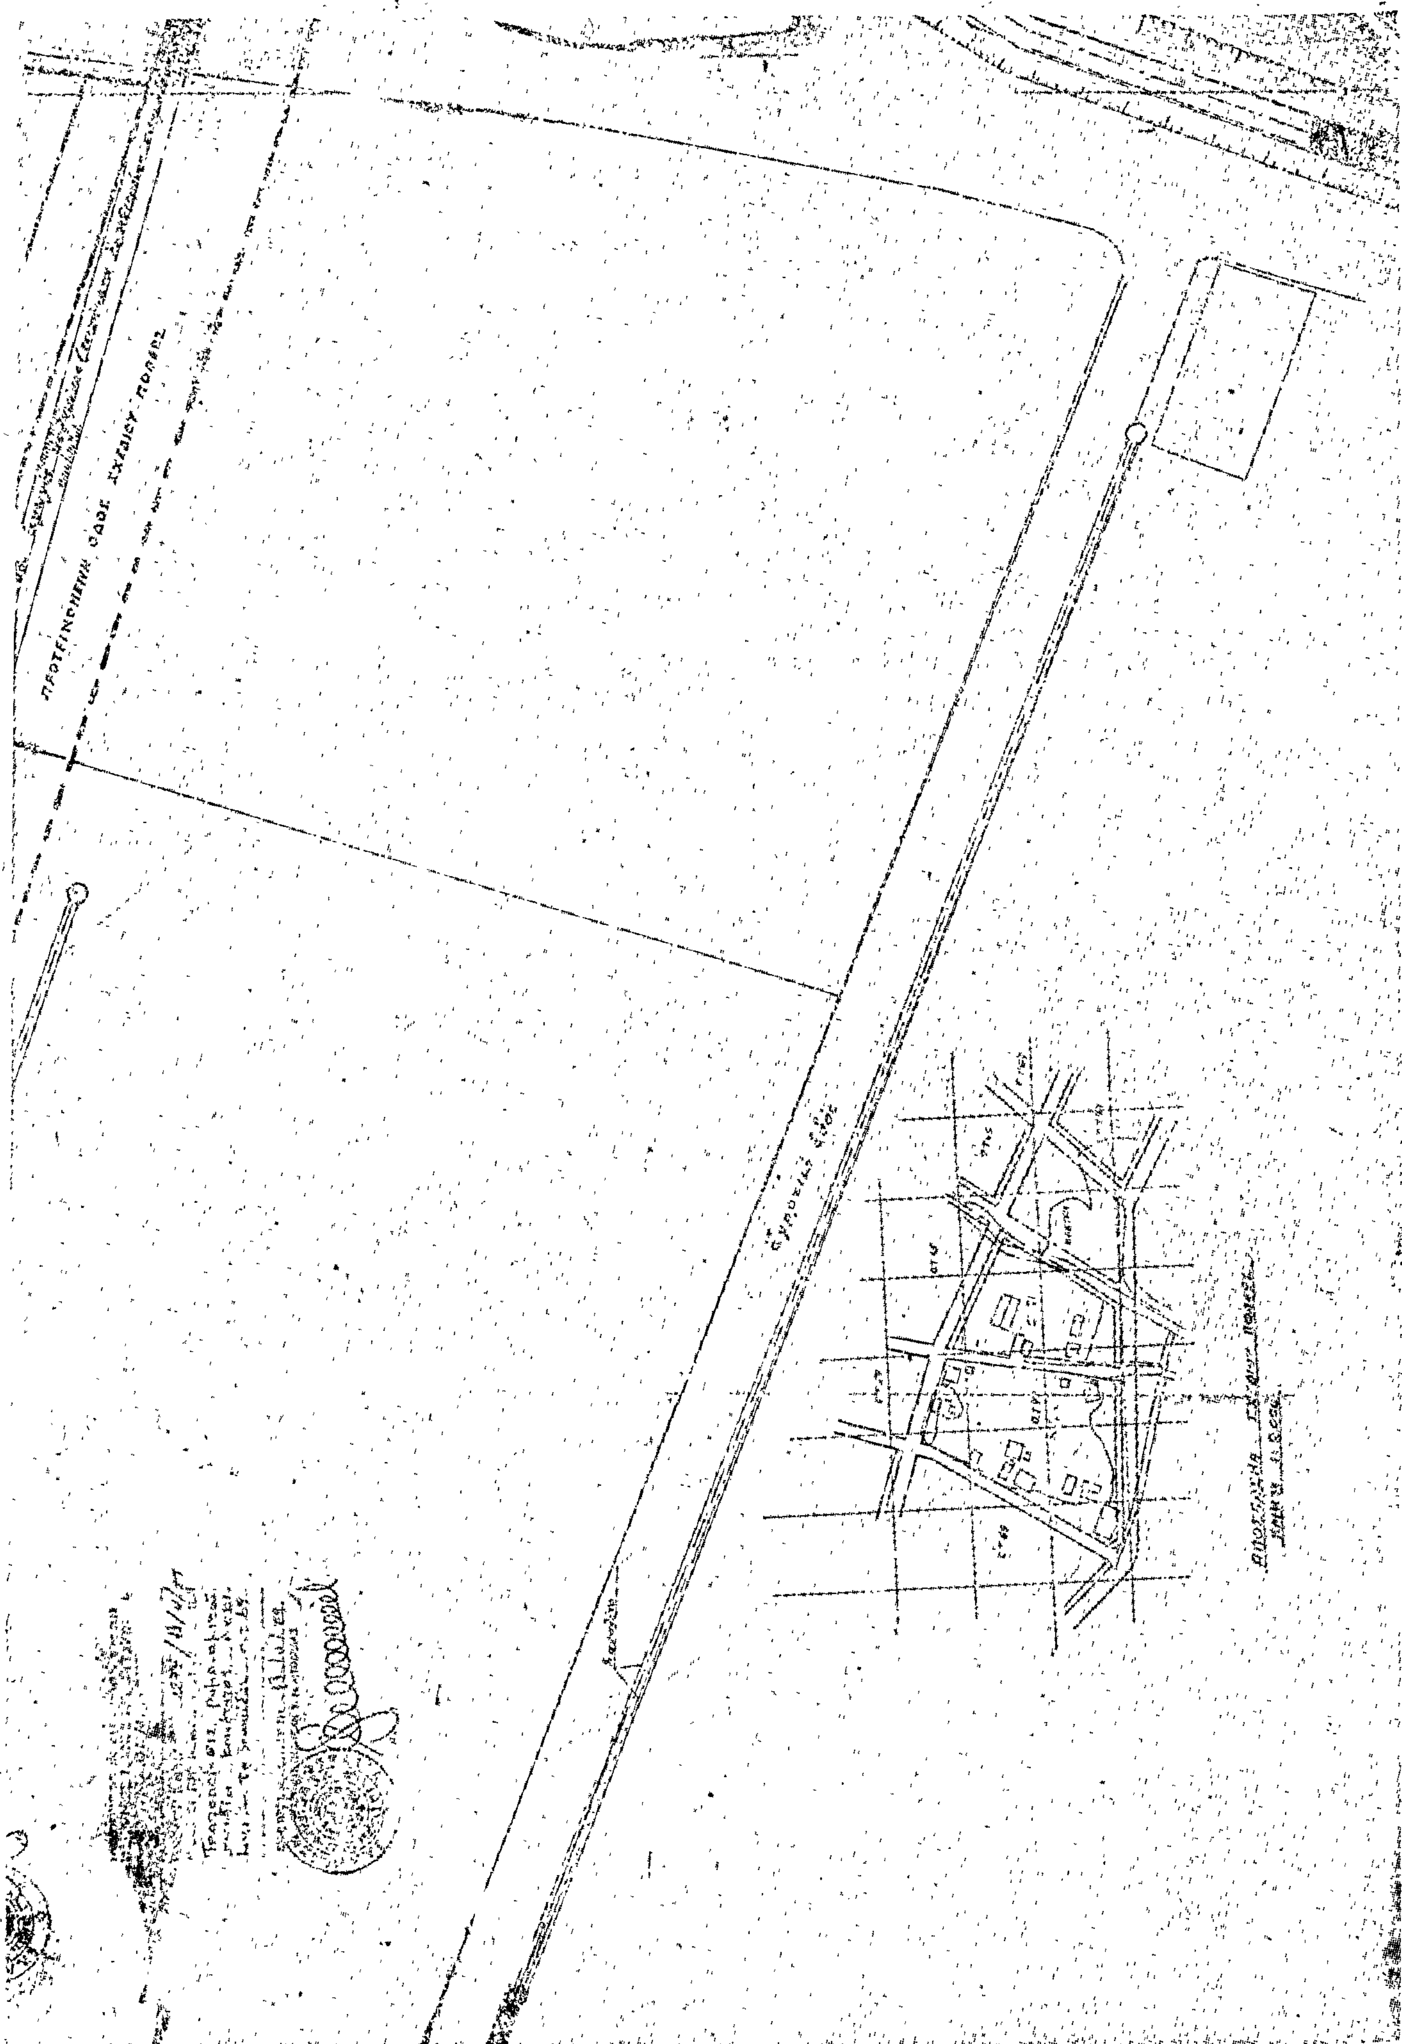

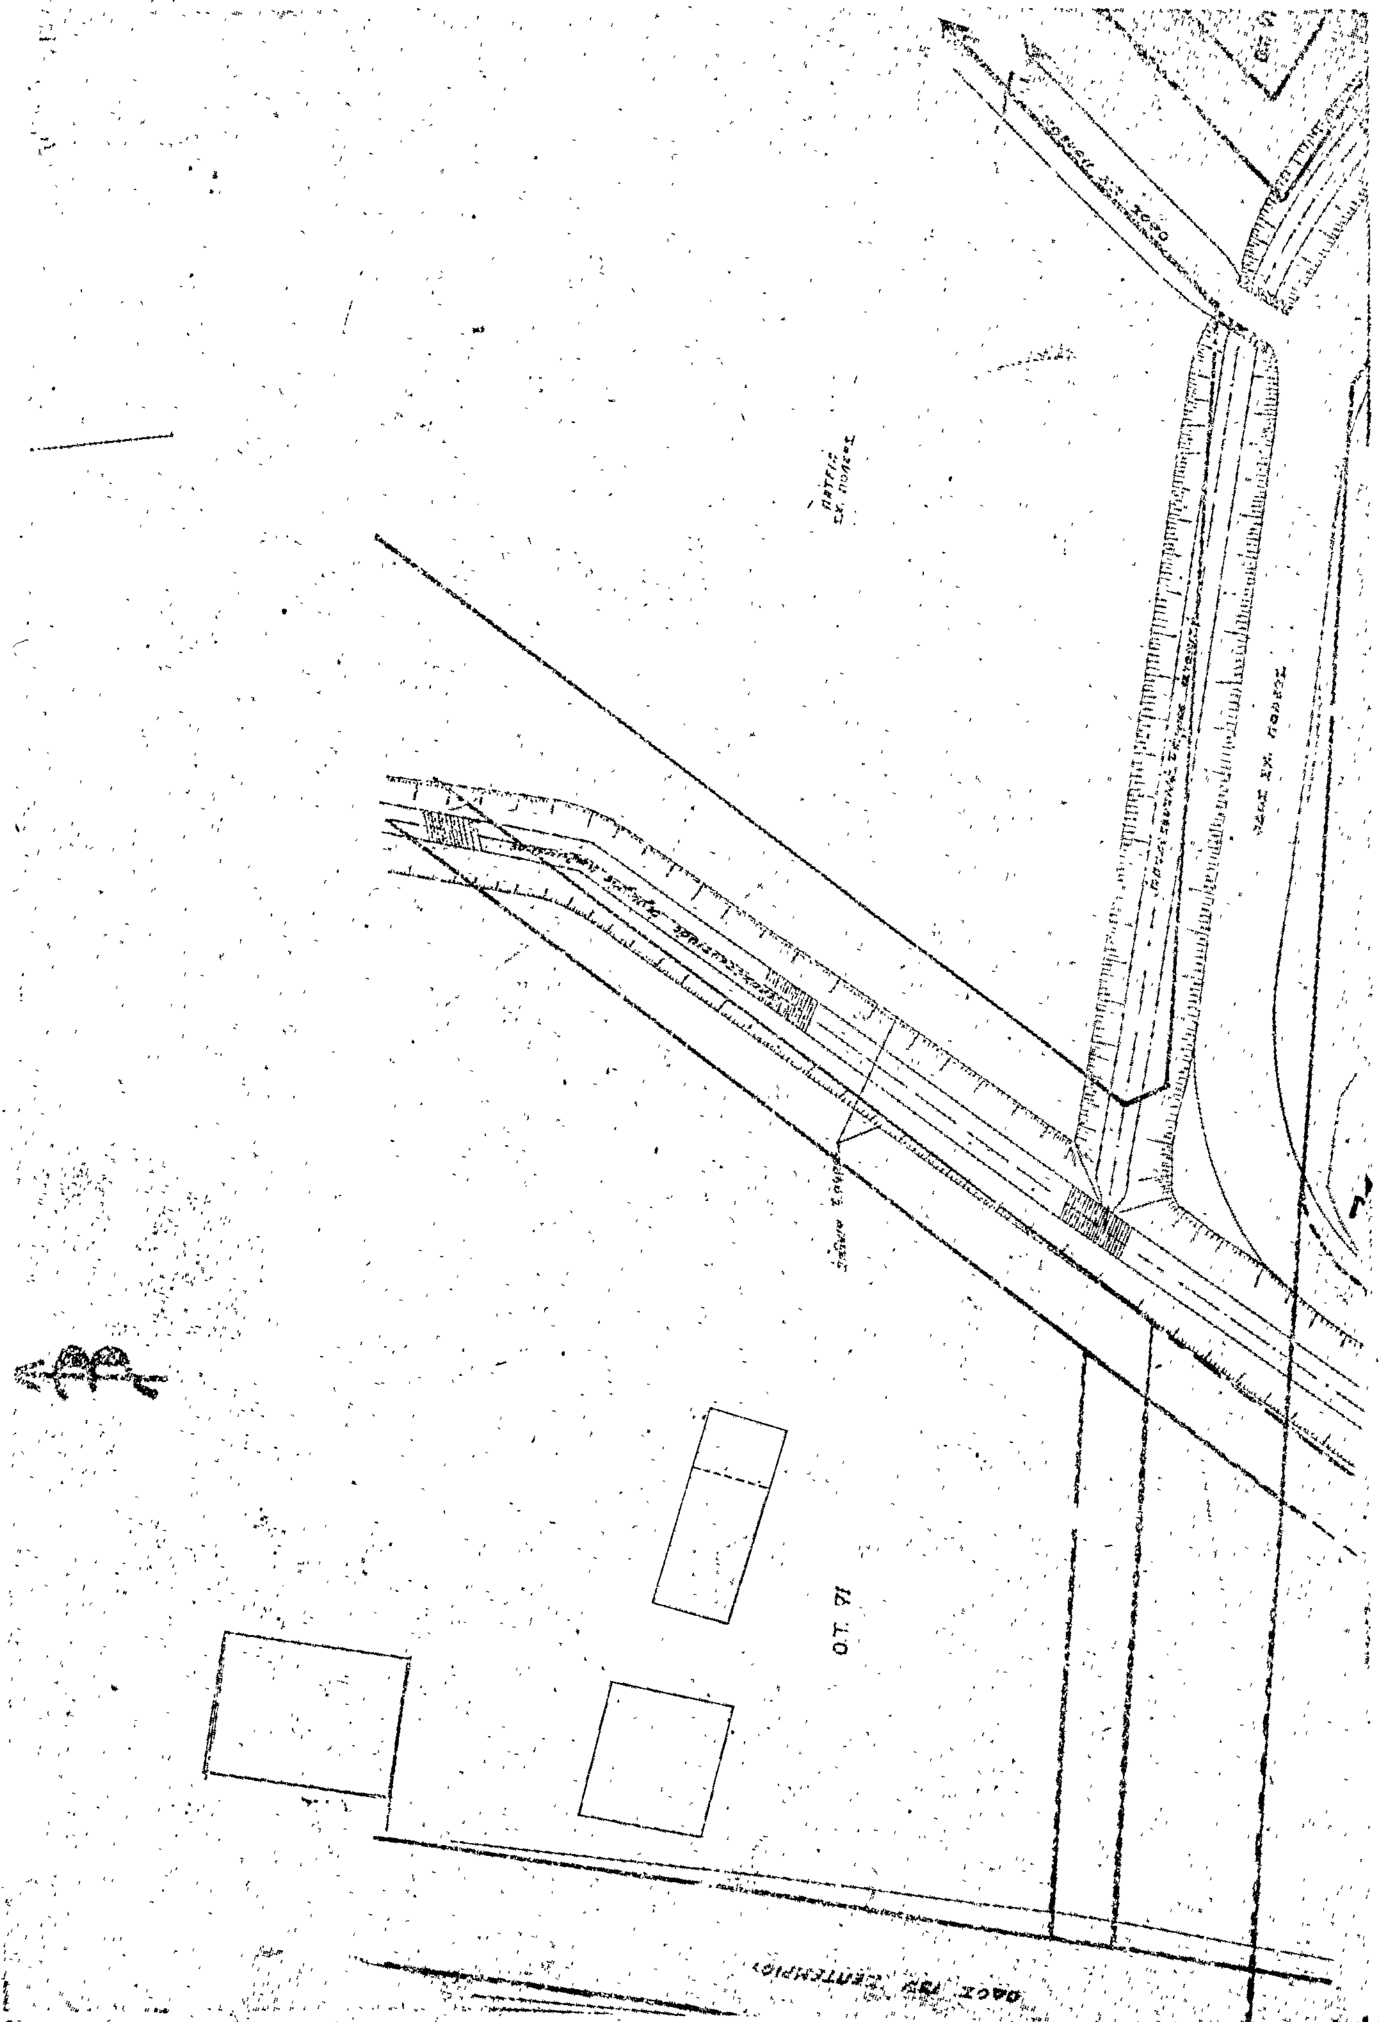
Ο.Τ. 71

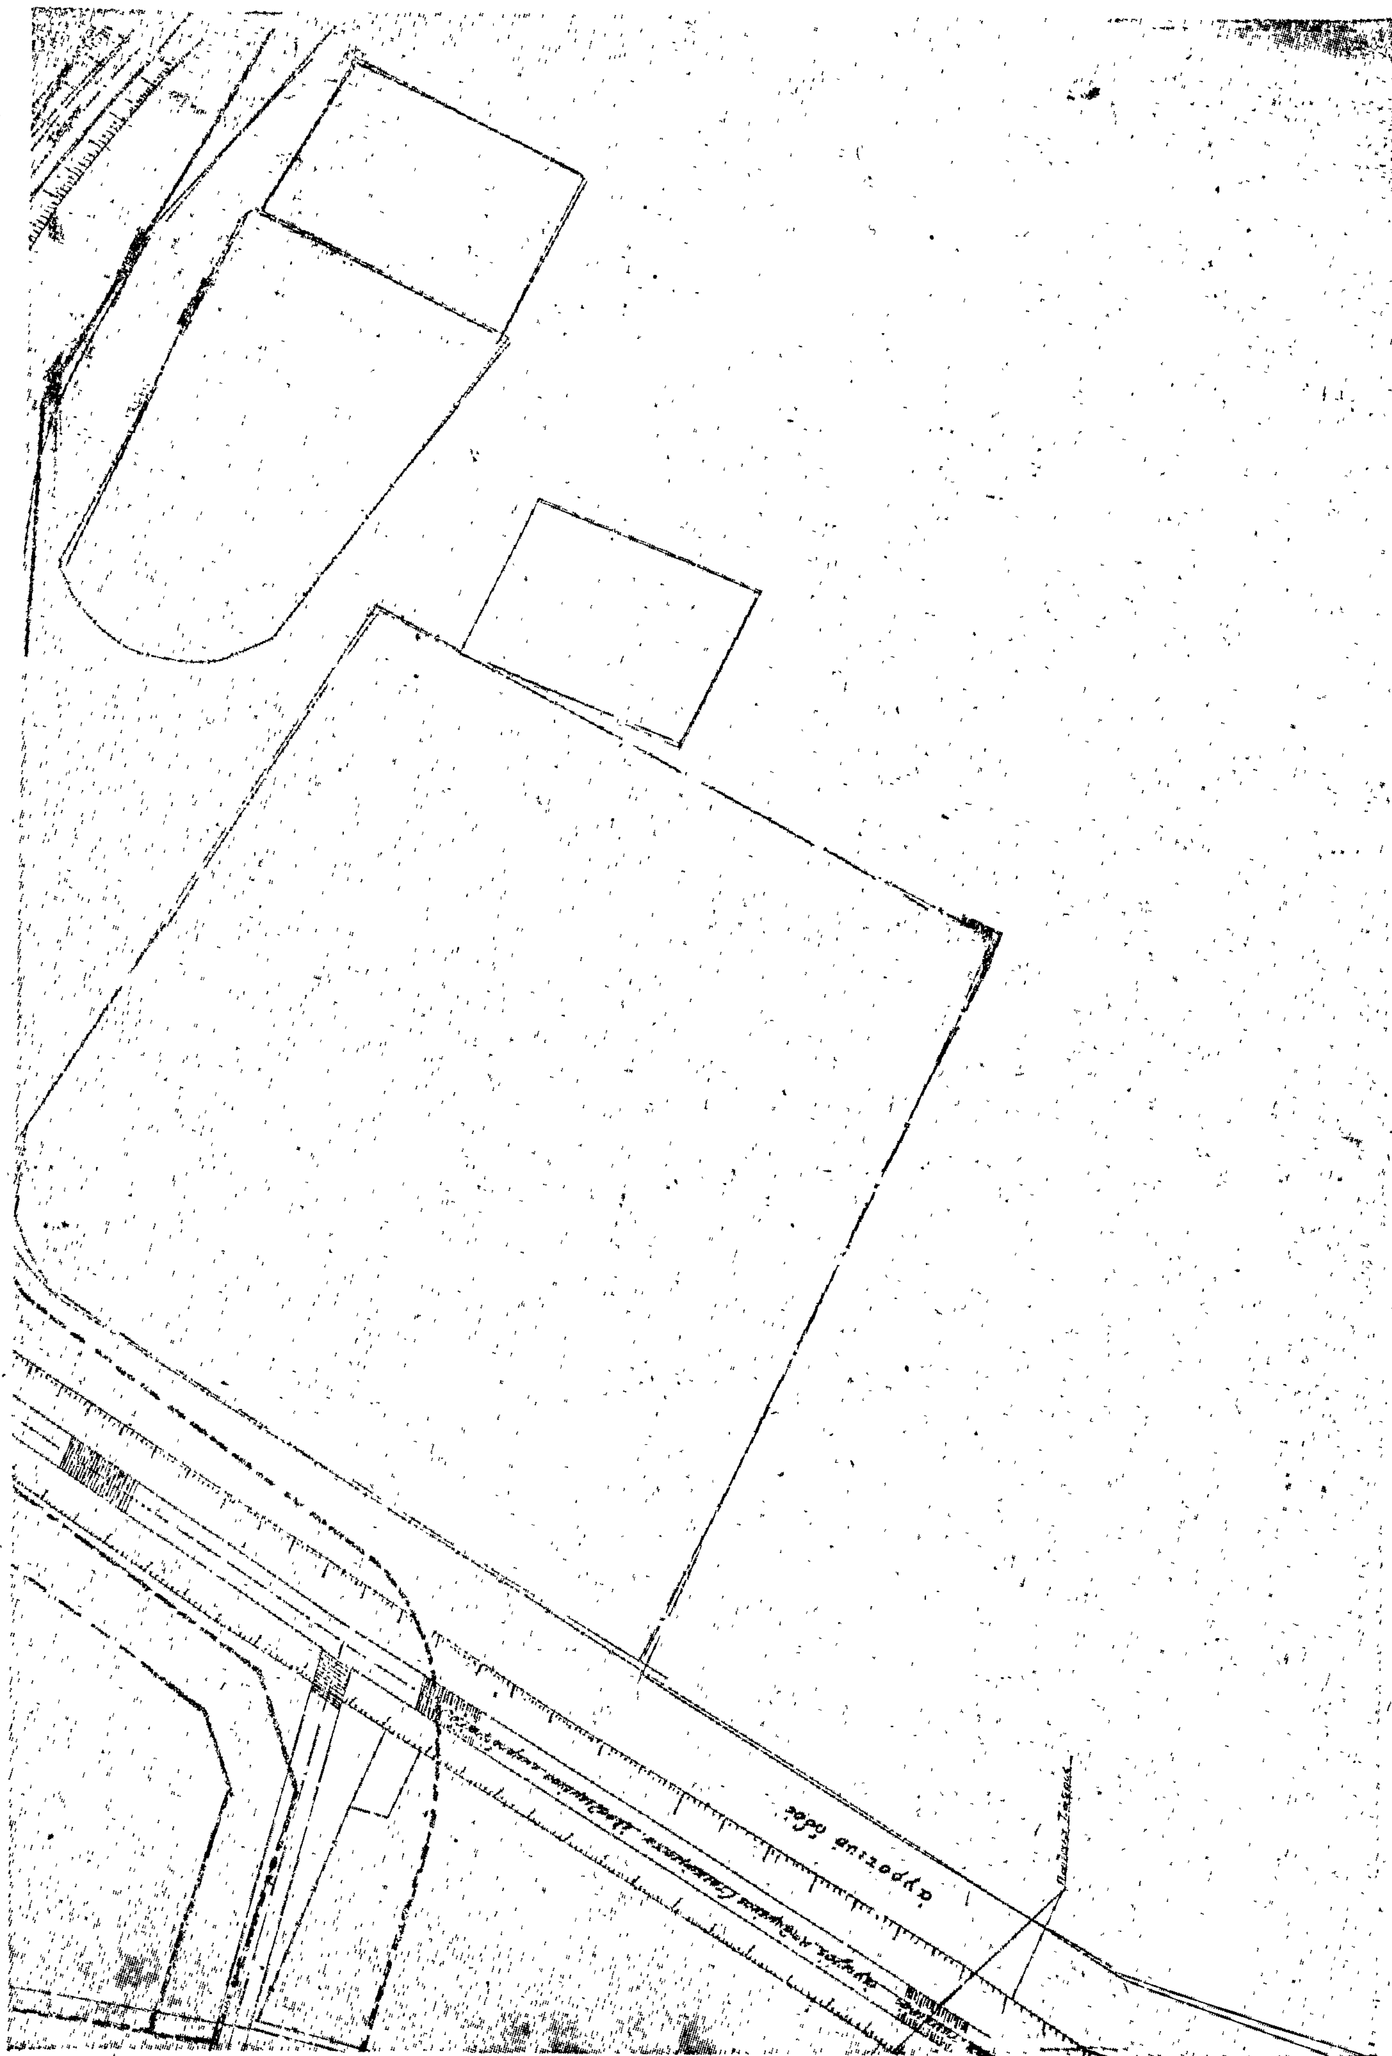
αγροτική οδός

ΤΟΠΟΓΡΑΦΙΚΟΝ ΔΙΑΓΡΑΜΜΑ

ΕΜΦΑΙΝΟΝ ΤΗΝ ΑΙΤΟΥΜΕΝΗΝ ΤΡΟΠΟΠΟΙΗΣΙΝ ΤΟΥ ΕΓΚΕΚΡΙΜΕΝΟΥ ΣΧΕΔΙΟΥ ΠΟΛΕΩΣ ΔΟΚΙΜΙΟΥ ΟΠΩΣ ΚΑΤΑΡΓΗΘΗ Η ΟΔΟΣ ΜΕΤΑΞΥ ΤΩΝ ΟΙΚ. ΤΕΤΡ. 16 ΚΑΙ 25.

ΕΝ ΔΟΚΙΜΙΩ


ΚΛΙΜΑΞ


Ο.Τ. 16-25

ΤΟΜΕΥΣ Α'

ΟΡΟΙ ΔΟΜΗΣΕΩΣ

	ΚΑΤΑ ΚΑΝΟΝΑ	ΚΑΤΑ ΠΑΡΕΚΚΛΙΣΙΝ
ΠΡΟΣΩΠΟΝ	12	8
ΒΑΘΟΣ	16	12
ΕΜΒΑΔΟΝ	250	150
ΚΑΛΥΨΙΣ	60%	60%
ΣΥΣΤΗΜΑ	ΣΥΝΕΧΕΣ	

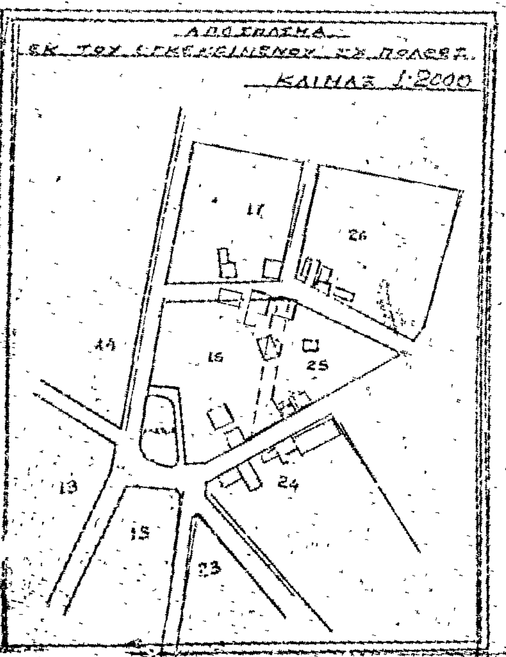

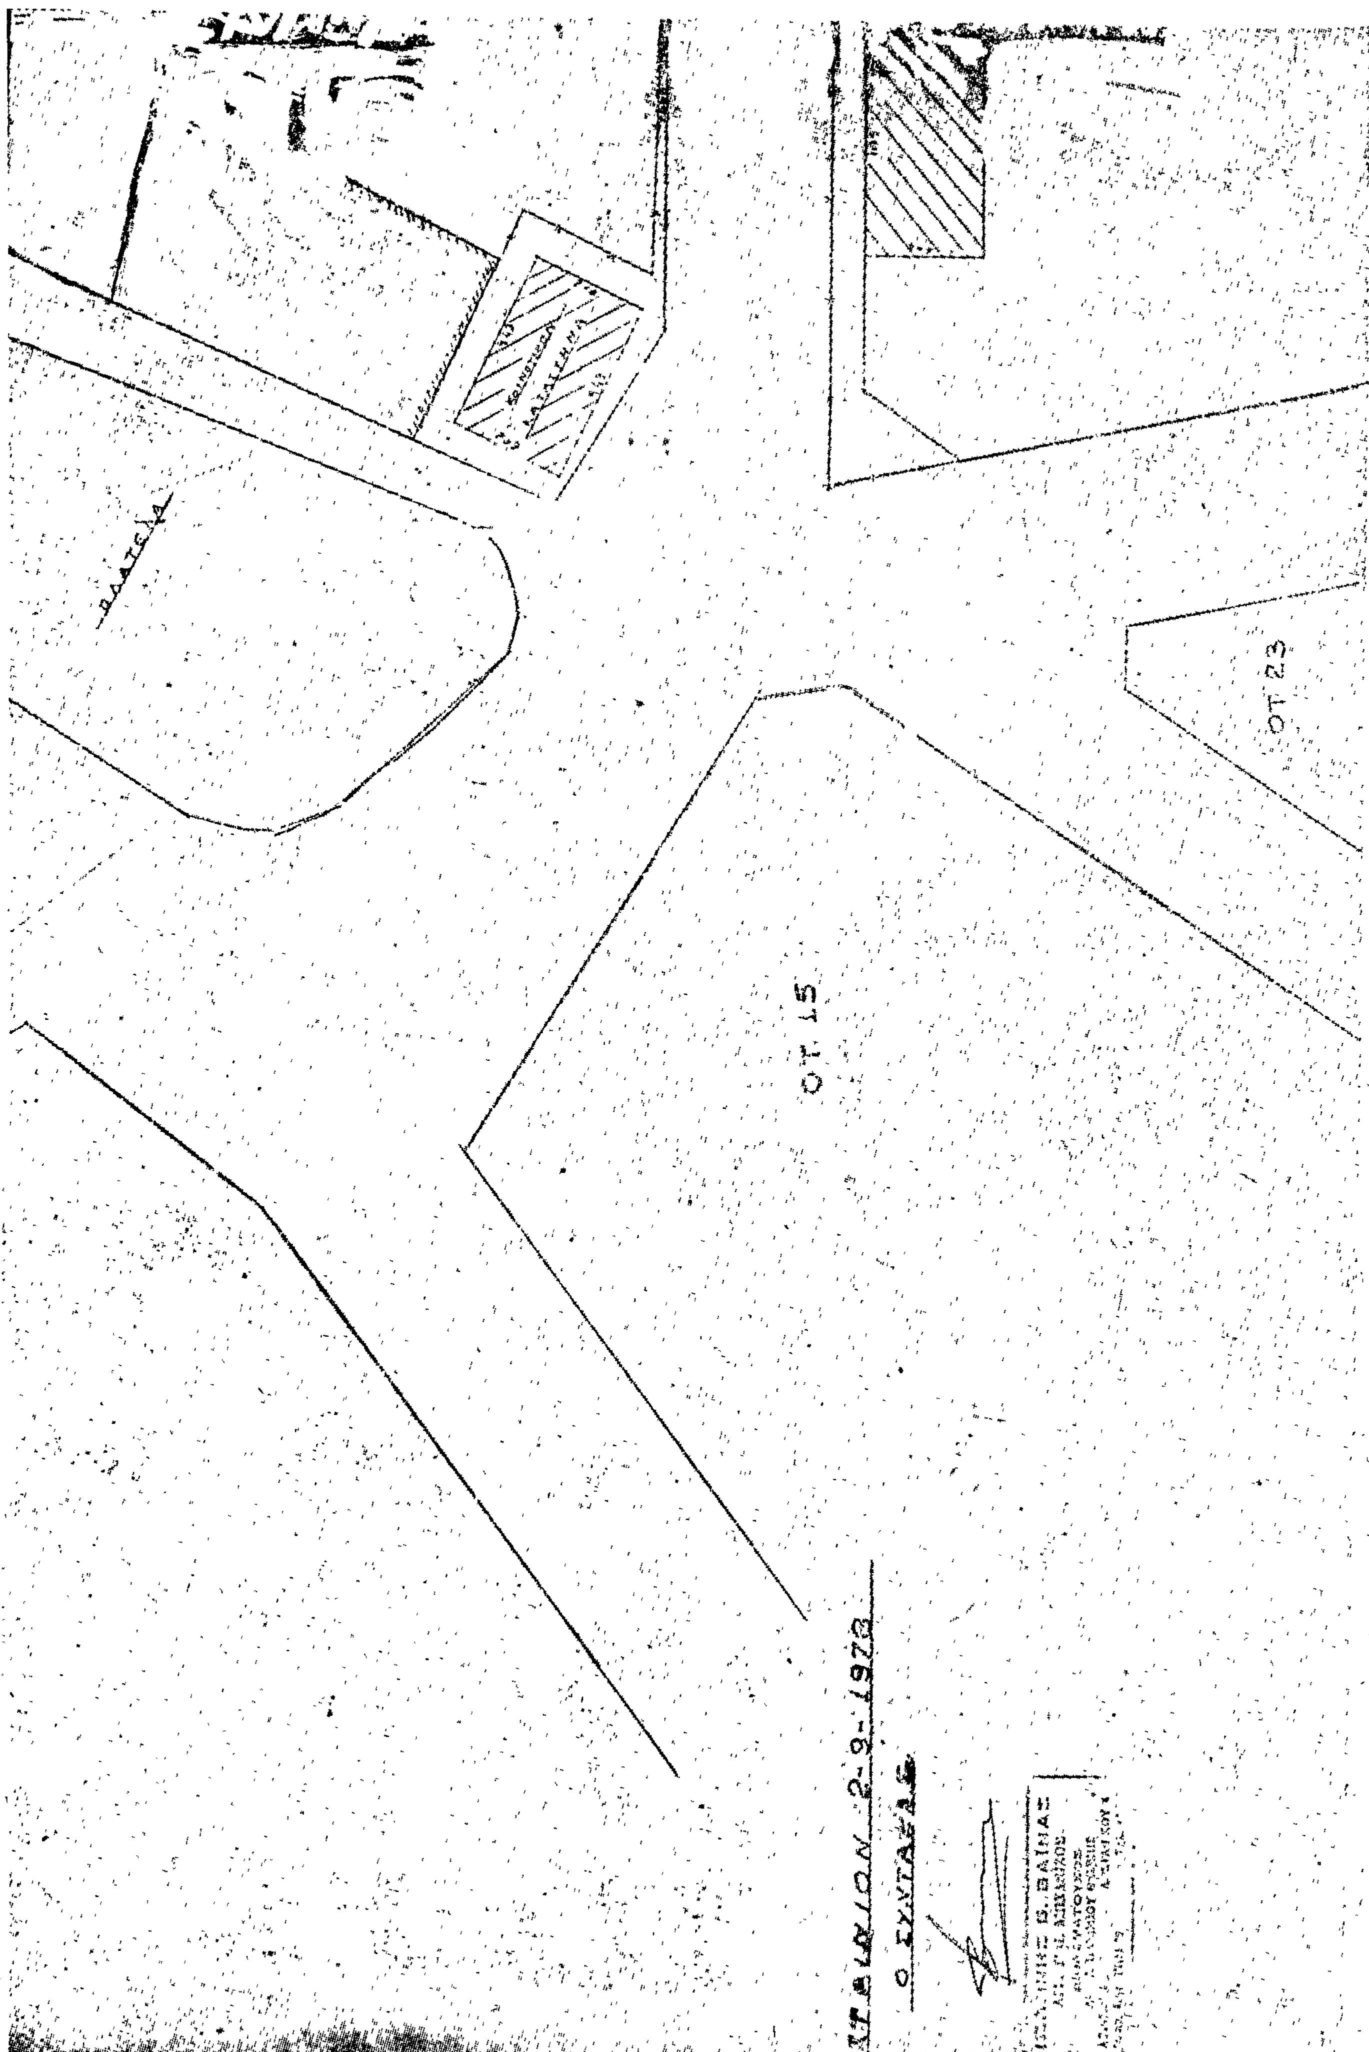
ΟΤ 23
ΟΤ 15
2-9-1978
Ο ΣΥΝΤΑΞΑΣ

ΟΤ. 17

ΟΤ 16

ΟΤ 34

ΟΤ 25

ΟΤ 24

ΟΔΟΣ 13ης ΣΕΠΤΕΜΒΡΙΟΥ

'Αριθ. 276291 (3)

Περὶ ἐγκρίσεως τροποποιήσεως στὸ Ο.Τ. 131–130 στὸ Δῆμο Μαρκοπούλου 'Αττικῆς.

Ο ΝΟΜΑΡΧΗΣ ΑΤΤΙΚΗΣ

Ἔχοντες ὑπ' ὄψει :


1. Τὸν Ν. 3200/55 «περὶ Διοικητικῆς 'Αποκεντρώσεως».
2. Τὸ Ν.Δ. 3620/56 «περὶ συμπληρώσεως διατάξεων περὶ Διοικητικῆς 'Αποκεντρώσεως».
3. Τὰς διατάξεις τοῦ Ν.Δ. 1147/1972 «περὶ Διοικήσεως τῆς Μείζονος Πρωτευούσης».
4. Τὰς διατάξεις τοῦ Β.Δ. 863/1960, ὡς ἐτροποποιήθη καὶ συνεπληρώθη μέχρι σήμερον καὶ εἰδικώτερον τὸ ὑπ' ἀριθ. 532/70 Ν. Δ/γμα καὶ τὸ εἰς ἐκτέλεσιν τούτου Β. Δ/γμα 712/70, ὡς ἐτροποποιήθη διὰ τῶν ὑπ' ἀριθ. 677/71 καὶ 198/72 Β. Δ/των.
5. Τὴν ὑπ' ἀριθ. Λ7/13–1/11.12.1972 κοινὴν ἀπόφασιν τῶν 'Υπουργῶν παρὰ τῷ Πρωθυπουργῷ, 'Εσωτερικῶν καὶ Δημοσίων Ἔργων «περὶ 'Οργανώσεως τῶν παρὰ τῇ Νομαρχίᾳ 'Αττικῆς καὶ τοῖς Διαμερίσμασιν αὐτῆς, 'Υπηρεσιῶν ἁρμοδιοτήτων 'Υπουργείου Δ.Ε.».
6. Τὴν ὑπ' ἀριθ. Λ 81177/20.9.1967 κοινὴν ἀπόφασιν τοῦ 'Αντιπροέδρου τῆς Κυβερνήσεως καὶ τῶν 'Υπουργῶν 'Εσωτερικῶν, Οἰκονομικῶν καὶ Δημοσίων Ἔργων «περὶ διατηρήσεως συμβουλίων καὶ ἐπιτροπῶν Ν.Π.Δ.Δ. ἁρμοδιότητος ἰδίου 'Υπουργείου».
7. Τὸ ὑπ' ἀριθ. 805/1972 Β. Δ/γμα «περὶ καθορισμοῦ τῶν, κατὰ τὴν παρ. 1 τοῦ ἄρθρου 5 τοῦ Ν.Δ. 1147/1972, διατηρουμένων ὑπὲρ τοῦ Νομάρχου 'Αττικῆς ἁρμοδιοτήτων ἐπὶ ἀντικειμένων τοῦ 'Υπουργείου Δημ. Ἔργων καὶ συστάσεως Συμβουλίου Δημοσίων Ἔργων εἰς τὴν Νομαρχίαν 'Αττικῆς καὶ τὰ διαμερίσματα αὐτῆς».
8. Τὴν ὑπ' ἀριθ. 8663/7.11.77 'Απόφασιν τοῦ Νομάρχου 'Αττικῆς «περὶ συγκροτήσεως Συμβουλίου Δημ. Ἔργων».
9. Τὴν ὑπ' ἀριθ. 1328/3.3.77 'Εξουσιοδοτικὴν 'Απόφασιν τοῦ Νομάρχου 'Αττικῆς.
10. Τὸν Α.Ν. 314/1968 «περὶ παροχῆς εἰς τὸν 'Υπουργὸν Βορείου 'Ελλάδος καὶ τοὺς Νομάρχας ἁρμοδιότητος ἐπὶ θεμάτων ἐγκρίσεως ἐπεκτάσεως κ.τ.λ. σχεδίων πόλεων καὶ κωμῶν, ὡς ἐτροποποιήθη καὶ συνεπληρώθη διὰ τοῦ ὑπ' ἀριθ. 1018/71 Ν. Δ/τος.
11. Τὸ ἀπὸ 17.7.23 Ν.Δ. «περὶ σχεδίου πόλεων κ.λ.π.».
12. Τὴν ὑπ' ἀριθ. 1/1961 ἐγκύκλιον τοῦ Προϊσταμένου τῆς 'Υπηρεσίας Οἰκισμοῦ τοῦ 'Υπουργείου Δημ. Ἔργων ὡς καὶ τὴν συμπληρωματικὴν ταύτης Ε8/1975 ἐγκύκλιον τοῦ 'Υφυπουργοῦ Δ.Ε.
13. Τὶς ὑπ' ἀριθ. 84/9.7.76, 121/19.11.76 ἀποφάσεις τοῦ Δημοτικοῦ Συμβουλίου Μαρκοπούλου.
14. Τὴν ὑπ' ἀριθ. 300551/16.3.79 εἰσήγησιν τῆς Δ.Τ.Υ. Ν.Α. εἰς τὸ Συμβούλιον Δημ. Ἔργων.
15. Τὴν ὁμόφωνον, θετικὴν διὰ τὴν τροποποίησιν, γνωμοδότησιν τοῦ Συμβουλίου Δημ. Ἔργων, ἐκφρασθεῖσαν εἰς τὴν 1ην πρᾶξιν τῆς 3ης συνεδριάσεως στὶς 3.4.79, ἀποφασίζομεν :

'Εγκρίνομεν τὴν τροποποίησιν εἰς τὰ Ο.Τ. 131–130 τοῦ Δήμου Μαρκοπούλου, μεταθέτοντες τὸν δρόμον ποὺ ὑπάρχει μεταξὺ αὐτῶν ὡς ἐμφαίνεται εἰς τὸ σχέδιον ποὺ συνοδεύει τὴν παροῦσαν.

'Η παροῦσα, μετὰ τοῦ τοπογραφικοῦ διαγράμματος, δημοσιευθήτω διὰ τῆς 'Εφημερίδος τῆς Κυβερνήσεως.

'Εν 'Αθήναις τῇ 17 'Απριλίου 1979

Μὲ ἐντολῇ Νομάρχου
'Ο Διευθυντὴς
ΓΕΩΡΓΙΟΣ ΣΥΡΟΣ

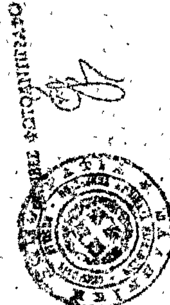

ΥΠΟΜΝΗΜΑ

Ὑφισταμένη οἰκοδομική γραμμή.
Προτεινομένη οἰκοδομική γραμμή.

Ο.Τ. 124

Ο.Τ. 125

Χρ. Σευράσας

Φιλ. Ανδρέου

ΣΗΜΕΙΩΣΙΣ